




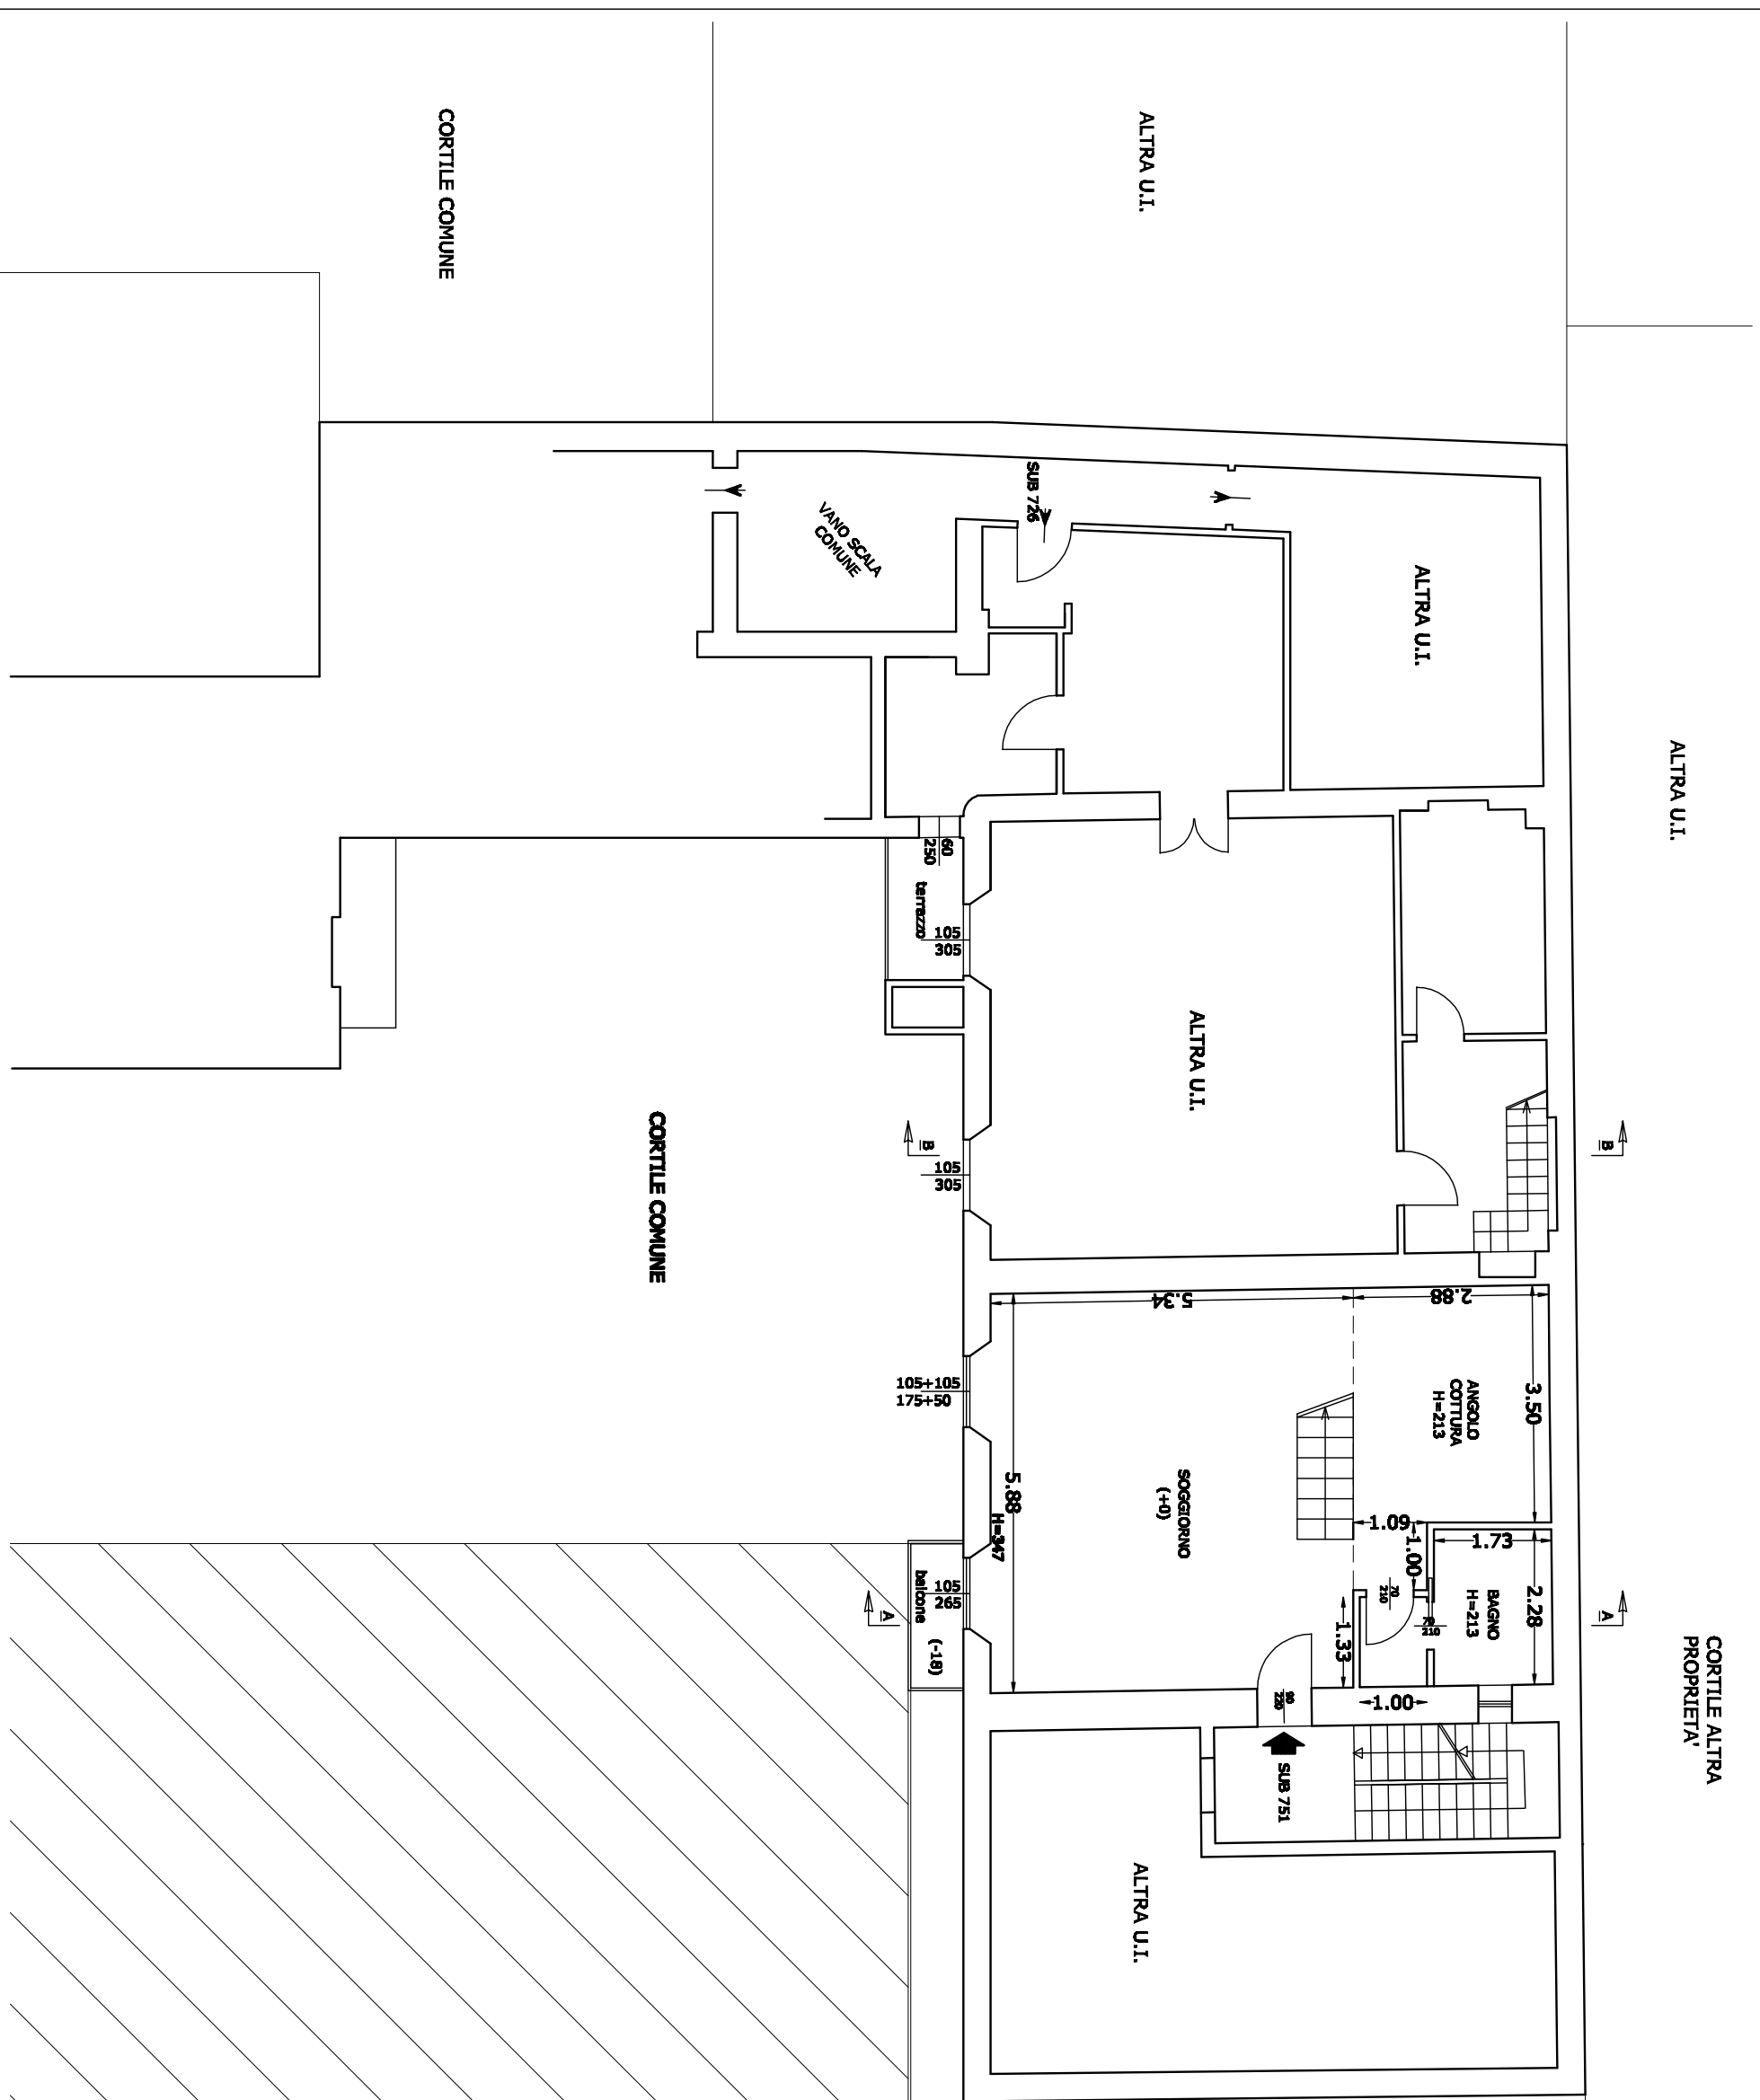

PIANTA PIANO PRIMO

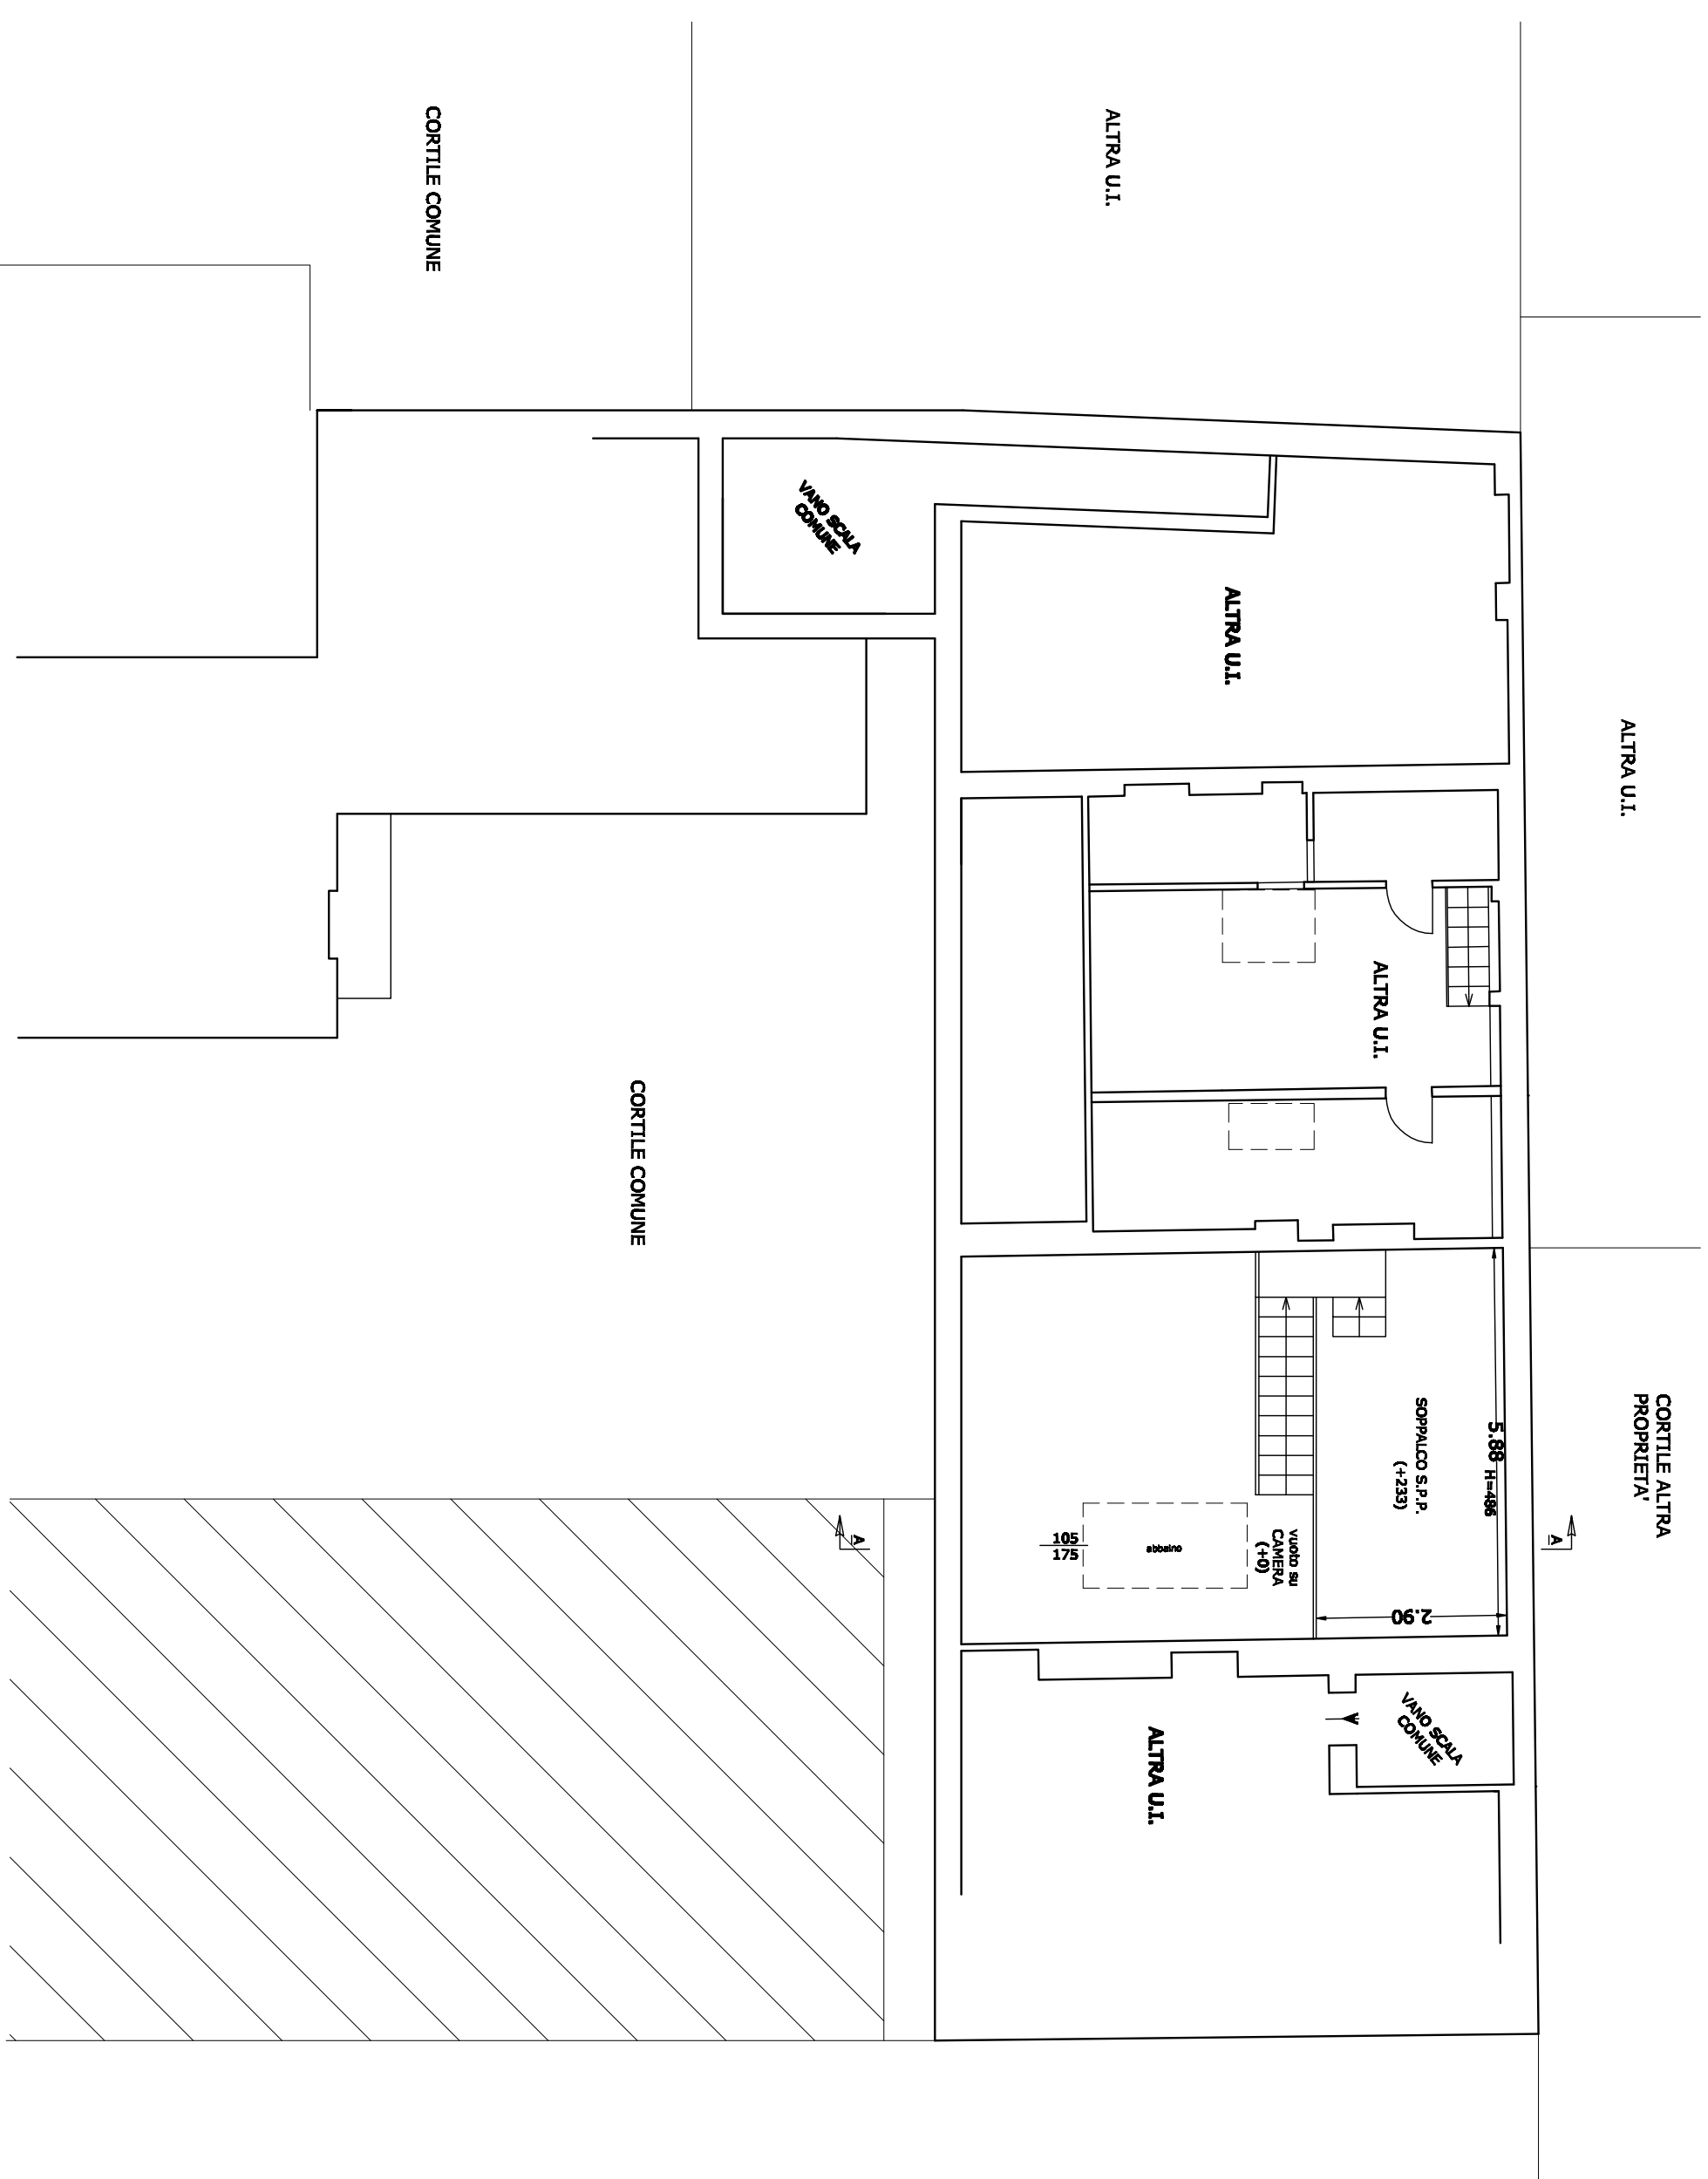


PIANTA PIANO SECONDO

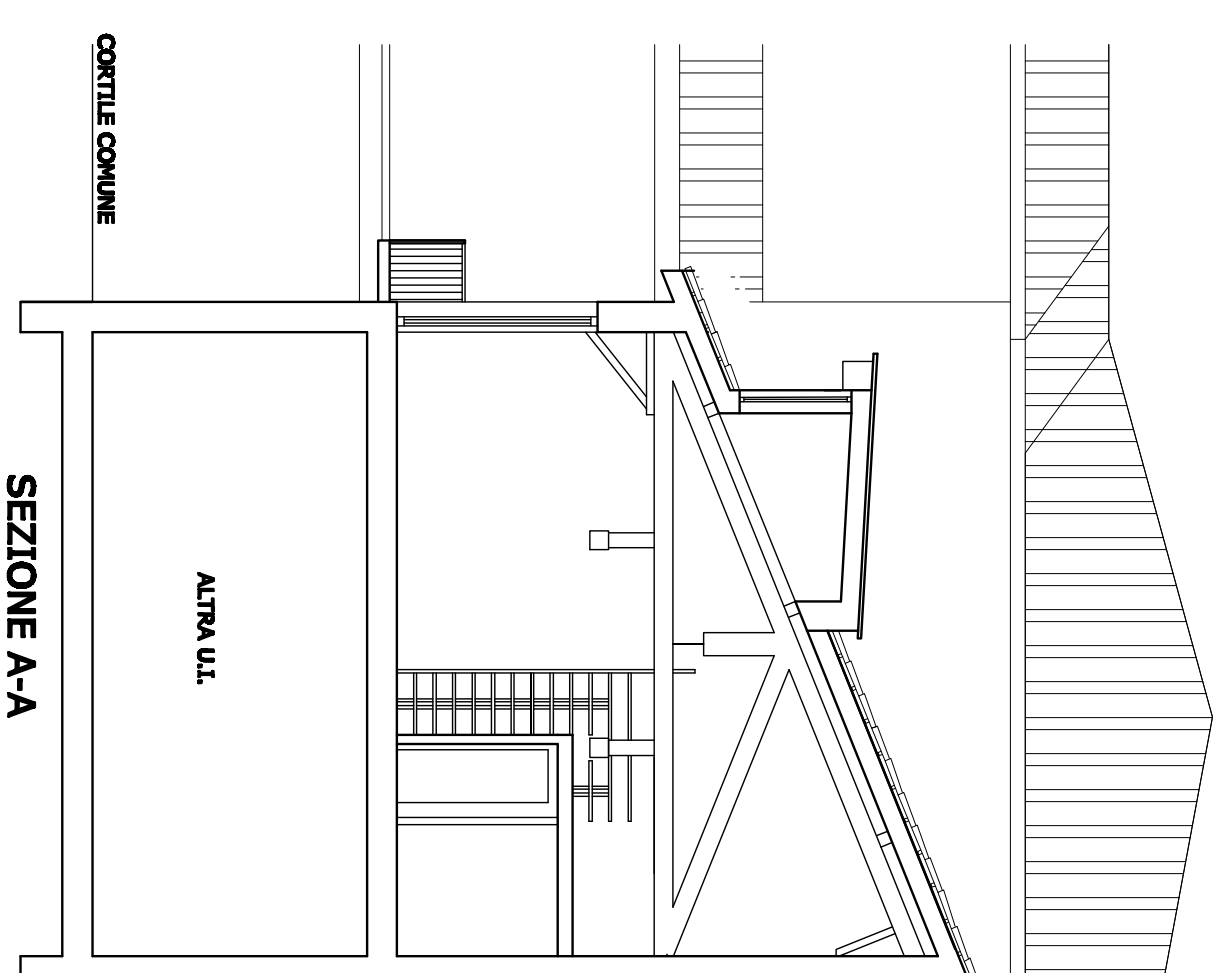

SEZIONE A-A



PIANTA PIANO COPERTURA

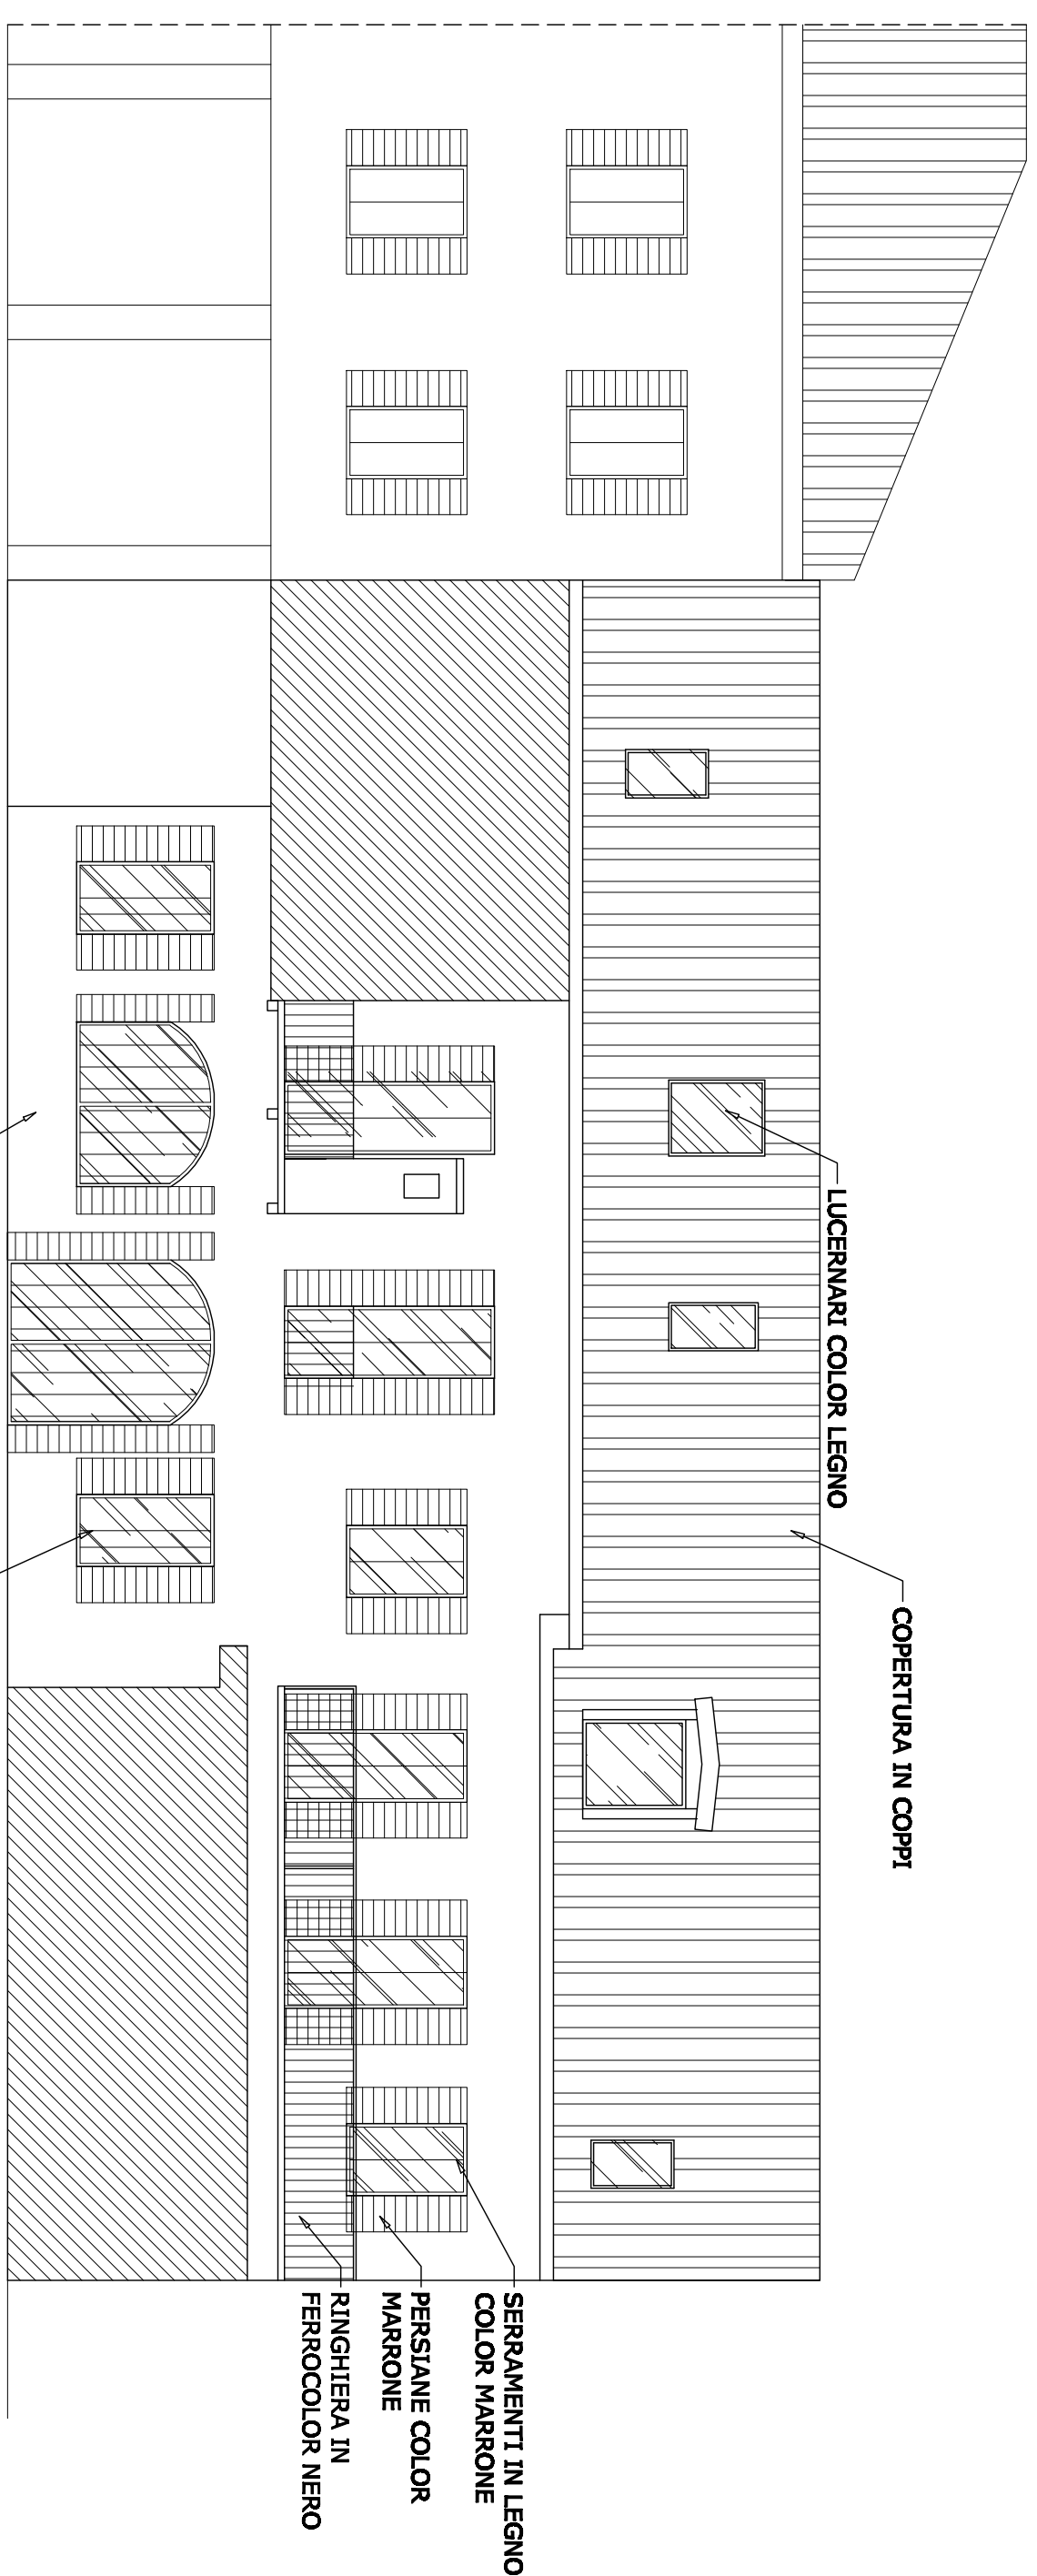

PROSPETTO SU CORTILE INTERNO

VERIFICA RAPPORTI AEROLUMINANTI					
Località	Superficie	S.F.A.	R.A.	S.F.I.	R.I.
ECOSISTEMI	5,51 ± 0,28	56,11 ± 1,52	105,17 ± 1,52	105,17 ± 1,52	105,17 ± 1,52
ECOSISTEMI	2,88 ± 0,50	10,50 ± 0,50	105,00 ± 0,50	105,00 ± 0,50	105,00 ± 0,50
ACQUA CONTINUA	1,00 ± 1,00	1,00 ± 0,55	1,05 ± 0,65-0,50	2,15 ± 0,52	2,15 ± 0,52
		1,09 ± 0,99	1,05 ± 0,75	1,05 ± 0,75	1,05 ± 0,75
	42,97 m ²	105 ± 1,13	2,78 m ² / 6,10	6,55 m ² / 6,70	6,55 m ² / 6,70
		TOT. 42,97 m ²	Area totale frusta 12 m ²	Area totale frusta 12 m ²	Area totale frusta 12 m ²
BAGNO	1,73 ± 2,78	TOT. 354 m ²		Immersione antiscuro	
DISINFESTIONE	1,00 ± 1,23	TOT. 1,33 m ²			
SCOPPIO S.P.A. 13 m	5,68 ± 2,80	TOT. 17,05 m ²			
		TOT. 17,05 m ²			

 STUDIO GRIECO		COMUNE DI MILANO CORSO DI FORCA VIGENTINA, 1	
viale Claudio Ghisso 19, Bressa 1/4 20127 Milano E-mail: studio.grieco@gmail.com		Committente Sig. GIBRARDI FABIAN	Descrizione Edilizia, progetto e servizio di PROGETTO "Tutti i diritti sono riservati - vietata la riproduzione"
4	Scala 1:100 Giugno 2018	Oggetto: TRPO ALBERGO ALLA CILA CL. AI SINISI DELL'ART. 6 DPR 388/2001	